


KiTa Josephinenstr. 33

Josephinenstr. 33, 01067 Dresden
Dresden - Altstadt I
Gesamtsanierung mit Brandschutzertüchtigung

80 Plätze

3 Geschosse, BRI: 2.680 m³,
BGF: 962 m², Fläche Außenanlage: 2.900 m²
Kosten: 1.210.000 € brutto (KoGr. 300 + 400)
Realisierungszeitraum: 07/2008 - 11/2009

Hochbauamt der Landeshauptstadt Dresden für:
Eigenbetrieb Kindertagesstätten Dresden

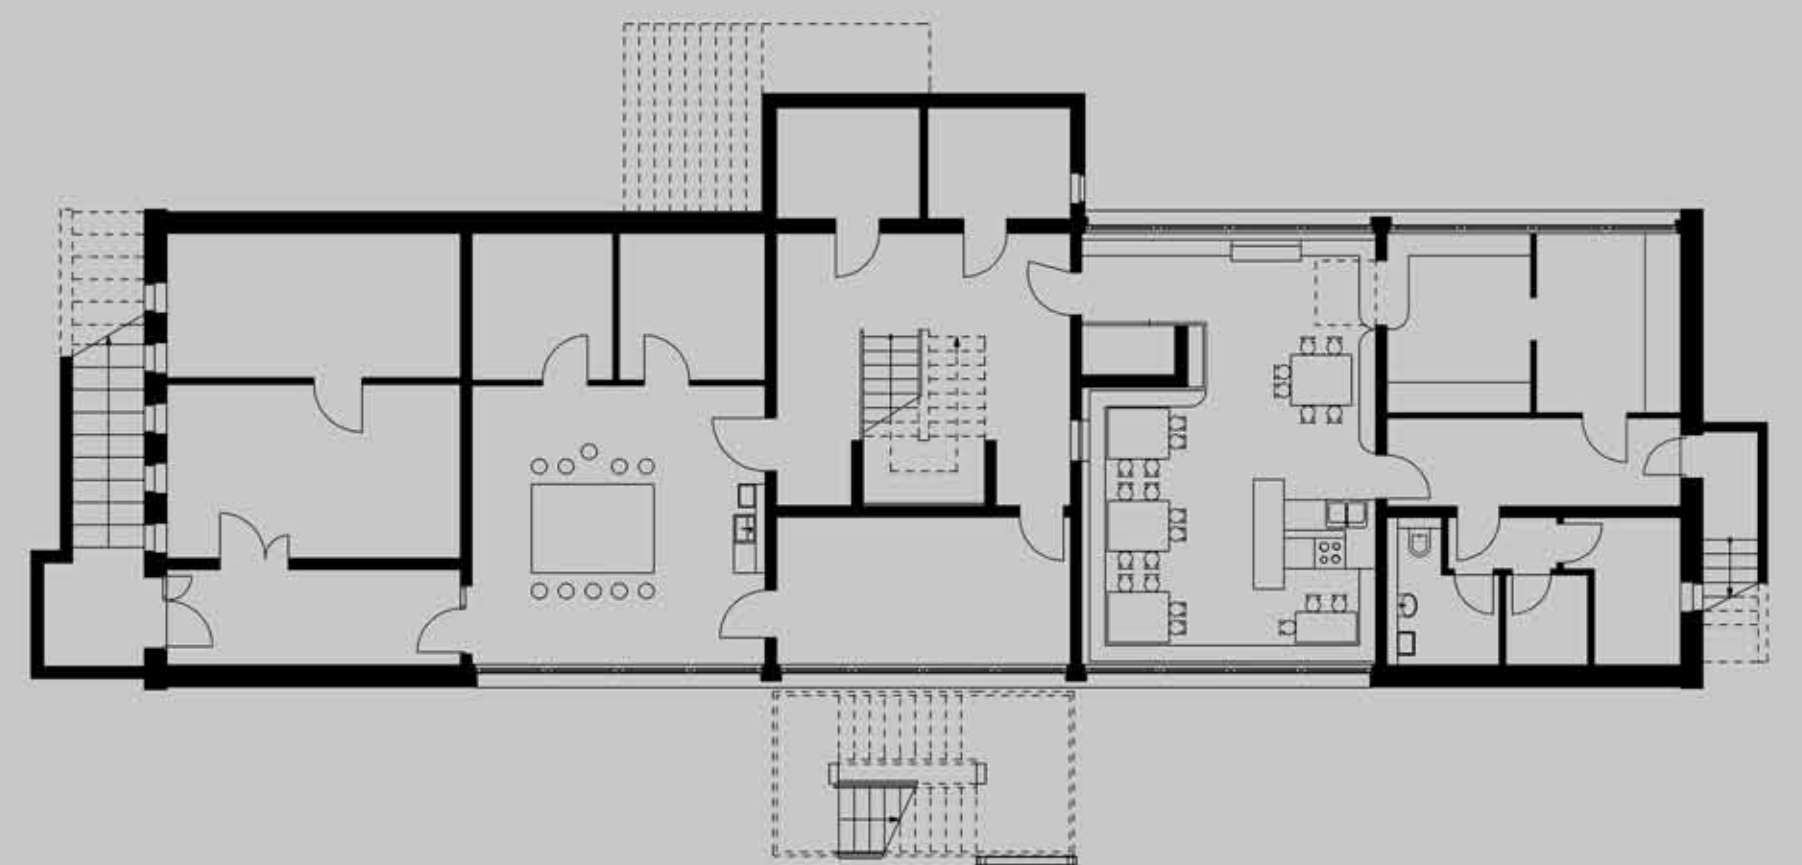

Dresden.
Dresdner

Projektleiter HBA: Frau Israel
Investcontrolling Eigenbetrieb: Herr Kurz



Planung, Brandschutz, Wärmeschutz,
Architektur und Innenarchitektur



Kreischaer Straße 10 · 01219 Dresden
Telefon: 03 51/4 71 63 29 · Fax: 03 51/4 71 65 53
www.FischerMeyer.de · FM@FischerMeyer.de

KiTa Holbeinstr. 111

Holbeinstr. 111, 01307 Dresden
Dresden - Johannstadt
Gesamtsanierung und Brandschutzertüchtigung
81 Plätze, davon 12 Krippenkinder (2-3 Jahre)

3 Geschosse, BRI: 2.660 m³,
BGF: 958 m², Fläche Außenanlage: 3.600 m²
Kosten: 1.062.000 € brutto (KoGr. 300 + 400)
Realisierungszeitraum: 04/2008 - 11/2008

Hochbauamt der Landeshauptstadt Dresden für:
Eigenbetrieb Kindertagesstätten Dresden

Freiflächenplanung Josephinenstr. 33: LAB Völker, Dresden
Freiflächenplanung Holbeinstr. 111: LAB Becker, Friedewald
Planung Elektro: Ingenieurbüro Siegert, Dresden
Haustechnikplanung: Ingenieurbüro Garbe, Dresden
Tragwerksplanung: Ingenieurbüro Simon GmbH, Dresden

