


Öffentliche Bauten

**FISCHER + MEYER**
Architekten und Ingenieure
Kreischauer Straße 10 · 01219 Dresden
Telefon: 03 51/ 4 71 63 29 · Fax: 03 51/ 4 71 65 53
www.FischerMeyer.de · FM@FischerMeyer.de

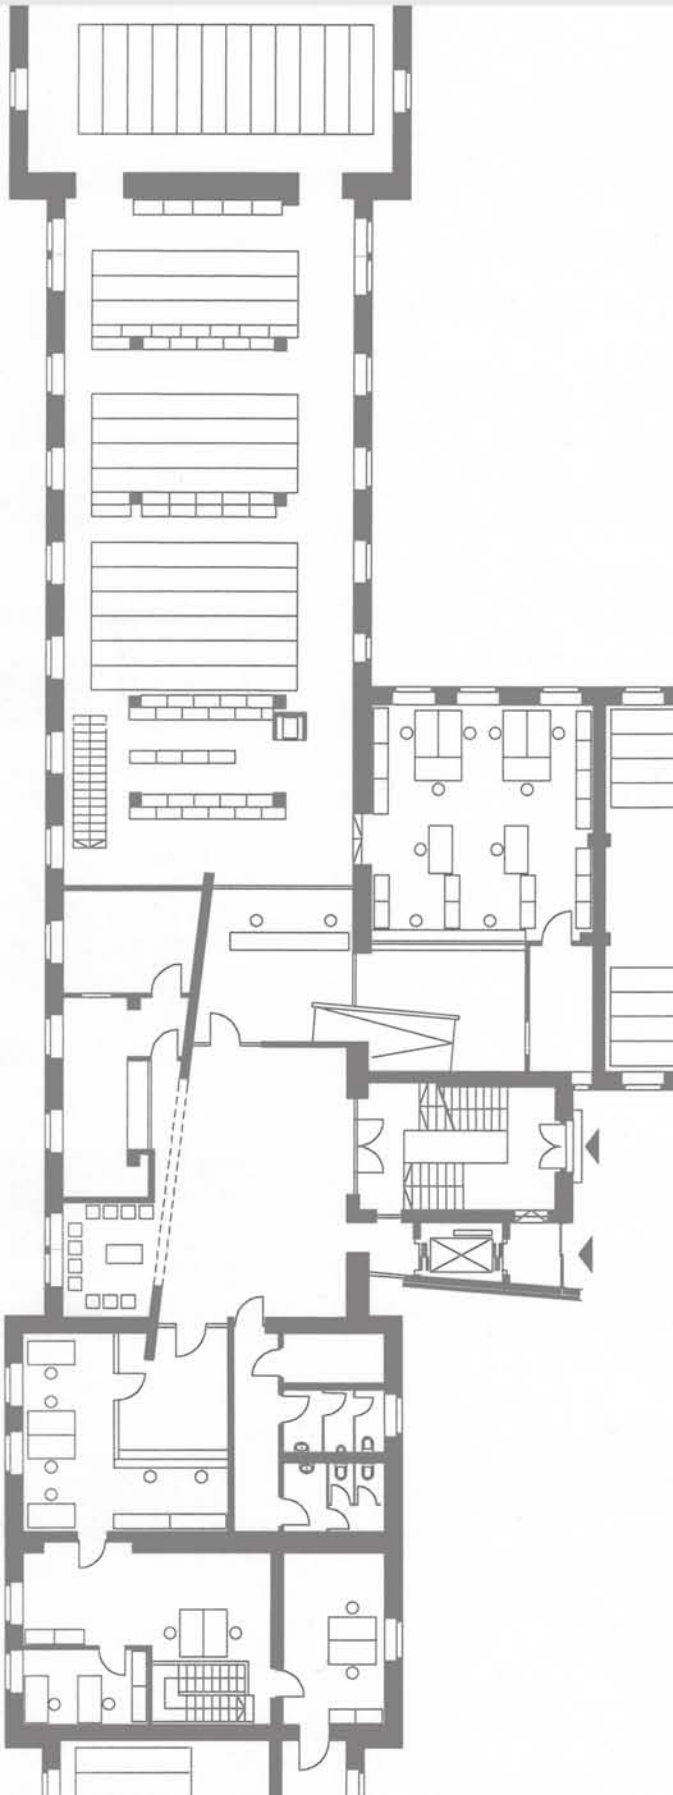


Ort 01099 Dresden
Olbrichtplatz 1 • Flügel C+D

Denkmalschutz Einzeldenkmal
AG SIB Dresden I
Ansprechpartner Frau Ullrich • Tel. 0351 - 809 36 40
Planung / Bauzeit 1997 - 2008
in 4 Bauabschnitten

LPh 2 - 8
Größe 11.000 m² BGF
Volumen 10,4 Mio €
Archive 10.000 lfd. m

Umbau, Sanierung

AMTSGERICHT DRESDEN

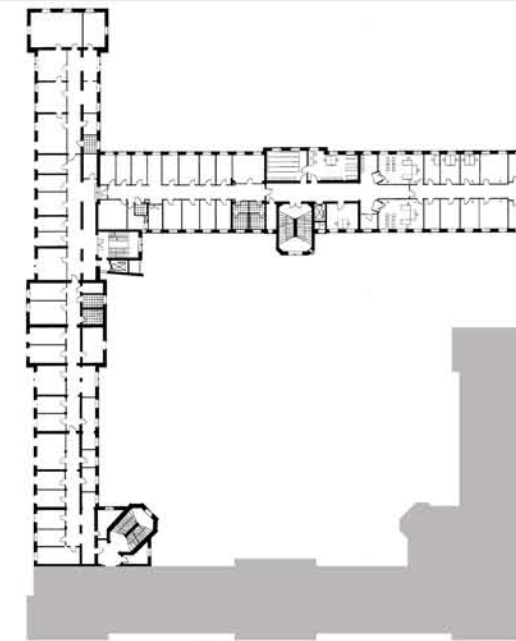

Grundbuchamt
Zwangsversteig.
Insolvenzgericht
Registerger. mit
Handelsregister
Verhandlungssäle
Anhörungssäle
Einsichtsbereiche
Verwaltung
Bibliothek
Sicherheitsber.
Archive



UMBAU DENKMAL